


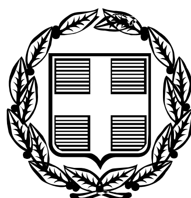

ΕΦΗΜΕΡΙΣ ΤΗΣ ΚΥΒΕΡΝΗΣΕΩΣ

ΤΗΣ ΕΛΛΗΝΙΚΗΣ ΔΗΜΟΚΡΑΤΙΑΣ

ΤΕΥΧΟΣ ΤΕΤΑΡΤΟ **Αρ. Φύλλου 1158**

27 Οκτωβρίου 2005

ΑΠΟΦΑΣΕΙΣ

Αριθμ. 1106

Καθορισμός ορίων αιγιαλού και παραλίας στη θέση ΟΡΜΟΣ ΒΑΛΤΟΥ, Δήμου Ηγουμενίτσας Ν. Θεσπρωτίας. (Τροποποίηση της χάραξης της οριογραμμής του αιγιαλού, μετατοπιζομένης αντίστοιχα και της οριογραμμής της παραλίας, σύμφωνα με τις υποδείξεις του Γενικού Επιτελείου Ναυτικού - Αρ. Φ.544.5/1372/04/Σχ.1612/13.12.2004).*

Ο ΓΕΝΙΚΟΣ ΓΡΑΜΜΑΤΕΑΣ
ΠΕΡΙΦΕΡΕΙΑΣ ΗΠΕΙΡΟΥ

Έχοντας υπόψη:

1. Τις διατάξεις των άρθρων 3, 4, 5, και 6 του ν.2971/2001 (Φ.Ε.Κ. 285/τ.Α΄/19.12.2001) «Περί αιγιαλού και παραλίας».

2. Τις διατάξεις των άρθρων 1 και 2 του ν.δ. 439/1970 «Περί συμπληρώσεως των διατάξεων περί αιγιαλού».

3. Τις διατάξεις του άρθρου 5 του ν.3200/1955 «Περί διοικητικής αποκέντρωσης», όπως αυτές τροποποιήθηκαν.

4. Τις διατάξεις του άρθρου 19 παρ. 5 ν.2344/1995, του άρθρου 52 παρ. 6 ν.2218/1994, του άρθρου 4 παρ. 7 του ν.2240/1994, δυνάμει των οποίων αρμοδιότητες του Υπουργείου Οικονομικών που είχαν μεταβιβασθεί στους Νομάρχες, ανήκουν στον Περιφερειακό Δ/ντή, σε συνδυασμό με αυτές του άρθρου 14 παρ. 2 του ν.2399/1996 με τις οποίες προβλέπεται η κατάργηση των θέσεων των Περ/κών Δ/ντών, οι αρμοδιότητες πλέον του οποίου περιήλθαν στο Γενικό Γραμματέα της Περιφέρειας και ασκούνται από τον Αναπληρωτή Περ/κό Δ/ντή.

5. Τις διατάξεις του τετάρτου εδαφίου της παρ. 2 του άρθρου 1 και της παρ. 6 του ιδίου άρθρου του ν.2503/1997 «Διοίκηση, οργάνωση, στελέχωση της Περιφέρειας, ρύθμιση θεμάτων για την Τοπική Αυτοδιοίκηση και άλλες διατάξεις» (Φ.Ε.Κ. 107/Α), σύμφωνα με τις οποίες οι Περιφερειακές Υπηρεσίες του Υπουργείου Οικονομικών, που συγκροτούσαν την Περιφερειακή Διοίκηση του Νομού ή της Νομαρχίας, δεν υπήχθησαν στην ενιαία οργανική μονάδα της Περιφέρειας, ούτε καταργήθηκαν, αλλά αποτελούν από 1.9.1997, Υπηρεσίες του Υπουργείου Οικονομικών.

6. Το υπ' αριθμ. 28979/31.7.1997 έγγραφο της Δ/νσης Διοίκησης του Υπουργείου Εσωτερικών, Δημόσιας Διοίκησης και Αποκέντρωσης, σύμφωνα με το οποίο οι αρμοδιότητες του Γενικού Γραμματέα της Περιφέρειας σε θέματα Υπηρεσιών του Υπουργείου Υπουργείου Οικονομικών, μεταφέρονται από 1.9.1997 στον Υπουργό Οικονομικών.

7. Την υπ' αριθμ. 14650/ΔΙΟΕ85/17.3.2004 (Φ.Ε.Κ. 519/τ.Β΄/17.3.2004) κοινή απόφαση των Πρωθυπουργού και Υπουργού Οικονομικών, περί καθορισμού αρμοδιοτήτων του Υφυπουργού Οικονομίας και Οικονομικών.

8. Τις διατάξεις της παρ. 21 του άρθρου 46 του ν.3220/2004 (ΦΕΚ 15/τ.Α΄/28.1.2004) «Μεταβίβαση αρμοδιοτήτων του Υπουργού Οικονομίας και Οικονομικών στον Γενικό Γραμματέα της Περιφέρειας».

9. Την υπ' αριθμ. 1030067/296/Α0006/7.4.2004 έγγραφο της Δ/νσης Οργάνωσης της Γενικής Δ/νσης Διοικητικής Υποστήριξης του Υπουργείου Οικονομίας και Οικονομικών «Διευκρινίσεις για τις αρμοδιότητες των Υφυπουργών Οικονομίας και Οικονομικών που περιέρχονται από 10.4.2004 στους Γεν. Γραμματείς Περιφερειών».

10. Την από 8.8.2005 έκθεση της Επιτροπής καθορισμού των ορίων αιγιαλού και παραλίας στη θέση «ΟΡΜΟΣ ΒΑΛΤΟΥ», Δήμου Ηγουμενίτσας Ν. Θεσπρωτίας και το από Ιουνίου 2004 τοπογραφικό - υψομετρικό διάγραμμα, εξαρτημένο από το κρατικό δίκτυο, κλίμακας 1:500, το οποίο έχει συνταχθεί από τον Καραγιώργο Σπυρίδωνα, Πολιτικό Μηχανικό, σε μία (1) πινακίδα και ελέχθηκε κατά το εφικτό και θεωρήθηκε την 5.8.2005, από την Καράγγιουλη Δήμητρα, Αγρονόμο Τοπογράφο Μηχανικό, υπάλληλο της Κτηματικής Υπηρεσίας Ν. Θεσπρωτίας.

11. Το υπ' αριθμ. Φ544.5/1372/04/Σχ. 1612/13.12.2005 έγγραφο του Γενικού Επιτελείου Ναυτικού, αποφασίζει:

Επικυρώνει την από .8.8.2005 έκθεση της κατά το άρθρο 3 του ν.2971/2001 αρμόδιας Επιτροπής περί χάραξης των ορίων αιγιαλού και παραλίας στη θέση «ΟΡΜΟΣ ΒΑΛΤΟΥ», Δήμου Ηγουμενίτσας Ν. Θεσπρωτίας, καθώς επίσης και το από Ιούνιο 2004 τοπογραφικό - υψομετρικό διάγραμμα, κλίμακας 1:500, το οποίο έχει συνταχθεί από τον Καραγιώργο Σπυρίδωνα, Πολιτικό Μηχανικό,

* (Αποτελεί επανάληψη στο ορθό της με αριθμ. 54/18.1.2005 αποφάσεως Φ.Ε.Κ. 131/8.2.2005/τ.Δ΄)

σε μία (1) πινακίδα και ελέχθηκε κατά το εφικτό και θεωρήθηκε την 5.8.2005, από την Καράγγιουλη Δήμητρα, Αγρονόμο Τοπογράφο Μηχανικό, υπάλληλο της Κτηματικής Υπηρεσίας Ν. Θεσπρωτίας.

Στο τοπογραφικό αυτό διάγραμμα καθορίστηκαν:

Η οριογραμμή του αιγιαλού με κόκκινη συνεχή πολυγωνική γραμμή, με στοιχεία ΚΙ, Κ2, ..., Κ22, Κ23.

Η οριογραμμή της παραλίας με κίτρινη συνεχή πολυγωνική γραμμή, με στοιχεία Κ΄1, Κ΄2, ..., Κ΄22, Κ΄23.

Αποφαίνεται ότι δεν υφίσταται παλαιός αιγιαλός.

Η ζώνη παραλίας έχει πλάτος 10 μ. διότι δεν εξυπηρετούνται οι σκοποί του άρθρου 1 παρ. 2 του ν.2971/2001.

Η παρούσα απόφαση μαζί με την έκθεση της Επιτροπής και το τοπογραφικό διάγραμμα, να δημοσιευθούν στην Εφημερίδα της Κυβερνήσεως, ως επανάληψη στο ορθό, μέσω της στήλης σφαλμάτων.

Ιωάννινα, 19 Αυγούστου 2005

Ο Γενικός Γραμματέας της Περιφέρειας
ΔΗΜΗΤΡΙΟΣ Γ. ΠΑΝΟΖΑΧΟΣ

ΕΚΘΕΣΗ
ΤΟΠΟΓΡΑΦΙΚΟ ΔΙΑΓΡΑΜΜΑ

ΕΚΘΕΣΗ ΤΗΣ ΕΠΙΤΡΟΠΗΣ ΚΑΘΟΡΙΣΜΟΥ ΟΡΙΩΝ ΑΙΓΙΑΛΟΥ - ΠΑΡΑΛΙΑΣ ΚΑΙ ΠΑΛΑΙΟΥ ΑΙΓΙΑΛΟΥ

(Αποτελεί επανάληψη στο ορθό της από 30.9.2004 εκθέσεως)

Στην Ηγουμενίτσα σήμερα Δευτέρα, 8 του μηνός Αυγούστου του έτους 2005 οι υπογεγραμμένοι:

1) Τσελίκος Δημήτριος, Προϊστάμενος της Κτηματικής Υπηρεσίας Ν. Θεσπρωτίας, ως Πρόεδρος.

2) Γυφτοδήμου Μελίνα, Αρχιτέκτονας Μηχανικός, Διευθύντρια Πολεοδομίας της Νομαρχιακής Αυτοδιοίκησης Ν. Θεσπρωτίας.

3) Τσογκίδης Σπυρίδων, Πλωτάρχης Λιμενικού Σώματος, Λιμενάρχης Ηγουμενίτσας.

4) Καράγγιουλη Δήμητρα, Αγρονόμος Τοπογράφος Μηχανικός, υπάλληλος της Κτηματικής Υπηρεσίας Ν. Θεσπρωτίας.

5) Κωνσταντίνος Κωνσταντής, Χημικός Μηχανικός, Αναπληρωτής της Διευθύντριας Χωροταξίας και Περιβάλλοντος Ηπείρου, ως μέλη, που αποτελούμε την Επιτροπή καθορισμού Αιγιαλού - Παραλίας και Παλαιού Αιγιαλού σύμφωνα με το άρθρο 3 του ν.2971/2001 και ορισθήκαμε με την με αριθ. πρωτ. 243/15.2.2005 Απόφαση του Γενικού Γραμματέα Περιφέρειας Ηπείρου, συγκληθήκαμε κατόπιν της με αριθ. 718/26.7.2005 εγγράφου προσκλήσεως του Προέδρου της, προκειμένου να τροποποιήσουμε την χάραξη της οριογραμμής του Αιγιαλού (μετατοπιζομένης αντίστοιχα και της οριογραμμής της Παραλίας) σύμφωνα με τις υποδείξεις του Γενικού Επιτελείου Ναυτικού (Αρ. Φ.544.5/1372/04/Σχ.1612/13.12.2004), στην θέση «ΟΡΜΟΣ ΒΑΛΤΟΥ», Δήμου Ηγουμενίτσας, Ν. Θεσπρωτίας.

Αφού λάβαμε υπόψη:

1) Την με αριθμ. πρωτ. 711/26.8.2004 αίτηση της «Α.Ε. ΙΧΘΥΟΤΡΟΦΕΙΑ ΘΕΣΠΡΩΤΙΑΣ», με την οποία ζητείται ο καθορισμός του Αιγιαλού και της Παραλίας στην παραπάνω περιοχή.

2) Το Τοπογραφικό Διάγραμμα σε μία (1) πινακίδα και σε κλίμακα 1:500 που συντάχθηκε τον Ιούνιο του έτους 2004 από τον Καραγιώργο Σπύρο, Πολιτικό Μηχανικό το οποίο ελέγχθηκε κατά το εφικτό και θεωρήθηκε στις 5.8.2005 από την Καράγγιουλη Δήμητρα, Αγρονόμο Τοπογράφο Μηχανικό, υπάλληλο της Κτηματικής Υπηρεσίας Ν. Θεσπρωτίας.

3) Τα στοιχεία καθορισμού αιγιαλού και παραλίας που προβλέπονται από το άρθρο 9 του ν.2971/2001 και ειδικότερα:

α) Τη γεωμορφολογία του εδάφους στην εν λόγω ζώνη καθορισμού για την οποία αναλυτικά αναφέρουμε ότι:

1. Η ακτή συνίσταται από βραχώδη πρανή των οποίων οι κλίσεις κυμαίνονται από 20% έως 35%, σύμφωνα με το τογραφικό διάγραμμα και τις υψομετρικές καμπύλες.

2. Της ακτής συνέχονται εκτάσεις με έδαφος βραχώδες.

3. Το φυσικό όριο βλάστησης συνίσταται από θαμνώδη φυσική βλάστηση (πουρνάρια, σχίνα κλ.π.).

β) Το ότι στην εν λόγω ζώνη και περιοχή δεν υπάρχουν φυσικοί πόροι προς βιομηχανική αξιοποίηση.

γ) Το ότι η εν λόγω περιοχή δεν προσβάλλεται από ισχυρούς ανέμους έντασης 7 – 10 μποφόρ καθόσον είναι προστατευμένη λόγω του ότι ευρίσκεται σε υπήνεμο και μικρό όρμο.

δ) Τη μορφολογία του πυθμένα της θάλασσας ο οποίος, από αυτοψία και από το καταδυτικό συνεργείο, προκύπτει ότι παρουσιάζει μία κλίση από 10% έως 15%, πλησίον της ακτής έχει βραχώδη σύσταση ενώ μετά από 50 μέτρα η σύσταση αλλάζει και είναι αμμώδης λόγω των προσχώσεων του ποταμού Καλαμά.

ε) Το ότι η εν λόγω θέση δεν παρουσιάζει σημαντικό ανάπτυγμα σε σχέση με το μέτωπο της ακτής και σε συνδυασμό με το ότι ευρίσκεται σε όρμο οι κυματισμοί είναι πολύ μικροί.

στ) Το ότι στην εν λόγω θέση δεν υπάρχουν τεχνικά έργα.

ζ) Το ότι ουδεμία εγκεκριμένη χωροταξική κατεύθυνση και συγκεκριμένη χρήση γης υπάρχει.

η) Το ότι όλη η ζώνη που ευρίσκεται μεταξύ των γραμμών αιγιαλού και παραλίας καθώς και η ανάντη περιοχή» φέρεται να είναι ιδιοκτησία του Θεοδώρου Κώνστα.

θ) Το γεγονός ότι δεν υφίσταται κτηματολόγιο.

ι) Το ότι η εν λόγω περιοχή ευρίσκεται στα όρια προστατευόμενης περιοχής (NATURA).

4) Το με Αρ. Φ.544.5/1372/04/Σχ.1612/13.12.2004 έγγραφο του Γενικού Επιτελείου Ναυτικού και τις τροποποιήσεις που υποδεικνύονται με αυτό, αποφασίζουμε:

1) Καθορίζουμε στο παραπάνω Τοπογραφικό Διάγραμμα που συνοδεύει την έκθεση:

α) Την οριογραμμή του Αιγιαλού, με συνεχή κόκκινη πολυγωνική γραμμή Κ1, Κ2, ..., Κ22, Κ23 της οποίας οι κορυφές είναι εξαρτημένες από το Κρατικό Τριγωνομετρικό Δίκτυο και οι συντεταγμένες αναγράφονται στο τοπογραφικό διάγραμμα.

β) Την οριογραμμή της Παραλίας, με συνεχή κίτρινη πολυγωνική γραμμή Κ΄1, Κ΄2, ..., Κ΄22, Κ΄23 της οποίας οι κορυφές είναι εξαρτημένες από το Κρατικό Τριγωνομετρικό Δίκτυο και οι συντεταγμένες αναγράφονται στο τοπογραφικό διάγραμμα.

2) Δεν υπάρχει Παλαιός Αιγιαλός στο παραπάνω τμήμα.

3) Επί του Αιγιαλού και της Παραλίας διαπιστώσαμε την ύπαρξη έργων, για τα οποία υπεβλήθη αίτημα νομιμοποίησης σύμφωνα με τις διατάξεις του άρθρου 27 παρ. 9 του ν.2971/2001 «Περί Αιγιαλού και Παραλίας».

4) Καθορίζουμε τη ζώνη Παραλίας πλάτους 10,00 μέτρων, για την εξυπηρέτηση της παραγράφου 2 του άρθρου 1 του ν.2971/2001.

Η επιτροπή αφού γνωμοδότησε ομόφωνα για το παραπάνω θέμα υπογράφει την έκθεση όπως ακολουθεί:

Η Επιτροπή


Ο Πρόεδρος	Τα Μέλη
ΔΗΜΗΤΡΙΟΣ ΤΣΕΛΙΚΟΣ	ΜΕΛΙΝΑ ΓΥΦΤΟΔΗΜΟΥ
	ΣΠΥΡΙΔΩΝ ΤΣΟΓΚΙΔΗΣ
	ΔΗΜΗΤΡΑ ΚΑΡΑΓΓΙΟΥΛΗ
	ΚΩΝΣΤΑΝΤΙΝΟΣ ΚΩΝΣΤΑΝΤΗΣ

ΟΡΜΟΣ ΒΑΛΤΟΥ

ΘΑΛΑΣΣΑ

ΙΔΙΟΚΤΗΣΙΑ ΘΕΟΔΩΡΟΥ ΚΩΝΣΤΑ

ΧΕΡΣΟΝΗΣΟΣ ΛΥΓΑΡΙΑΣ

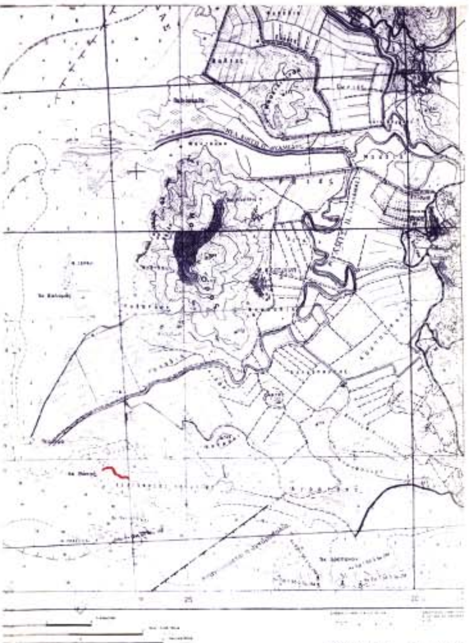

ΤΟΠΟΓΡΑΦΙΚΟ ΔΙΑΓΡΑΜΜΑ ΚΑΘΟΡΙΣΜΟΥ ΤΩΝ ΟΡΙΩΝ ΑΙΓΙΑΛΟΥ ΚΑΙ ΠΑΡΑΛΙΑΣ

ΠΕΡΙΟΧΗ: ΧΕΡΣΟΝΗΣΟΣ ΑΥΓΑΡΙΑΣ ΗΓΟΥΜΕΝΙΤΣΑΣ

ΕΝΔΙΑΦΕΡΟΜΕΝΟΣ: «ΙΧΘΥΟΤΡΟΦΕΙΑ ΘΕΣΠΡΩΤΙΑΣ Α.Ε.»

ΔΗΜΟΣ: ΗΓΟΥΜΕΝΙΤΣΑΣ

ΑΡΜΟΔΙΑ Δ.Ο.Υ.: ΗΓΟΥΜΕΝΙΤΣΑΣ

ΝΟΜΑΡΧΙΑ: ΘΕΣΠΡΩΤΙΑΣ

ΚΛΙΜΑΚΑ: 1:500

ΙΣΟΔΙΑΣΤΑΣΗ: 1,00 Μ

ΥΨΟΜΕΤΡΙΚΗ ΑΦΕΤΗΡΙΑ: ΣΤΑΘΜΗ ΘΑΛΑΣΣΑΣ

ΜΕΘΟΔΟΣ ΑΠΟΤΥΠΩΣΗΣ: ΤΑΧΥΜΕΤΡΙΚΩΣ ΜΕ Ε.D.Μ.

Κ.Φ.Σ. ΣΑΓΙΑΔΑΣ L=39° 45' & M=-3° 15'

Συντεταγμένες Κορυφών Αιγιαλού


ΚΟΡΥΦΗ	X	Ψ
Κ1	-26.338,71	-25.403,41
Κ2	-26.347,08	-25.401,13
Κ3	-26.360,37	-25.410,08
Κ4	-26.379,65	-25.413,30
Κ5	-26.481,90	-25.409,00
Κ6	-26.439,46	-25.410,14
Κ7	-26.418,13	-25.405,50
Κ8	-26.430,72	-25.413,45
Κ9	-26.453,80	-25.410,65

Συντεταγμένες Κορυφών Παραλίας

ΚΟΡΥΦΗ	X	Ψ
Κ'1	-26.342,42	-25.412,70
Κ'2	-26.345,89	-25.411,95
Κ'3	-26.356,04	-25.419,48
Κ'4	-26.384,83	-25.424,52
Κ'5	-26.387,38	-25.419,64
Κ'6	-26.493,15	-25.420,31
Κ'7	-26.416,40	-25.415,72
Κ'8	-26.429,27	-25.323,23
Κ'9	-26.457,06	-25.420,09

...ιστηκε με την
...π. 1054124/5030/Β0010/19-6-2001
...του Υπουργού Οικονομικών
575/17-7-2001 τεύχος Δ'

ΟΡΜΟΣ ΒΑΛΤΟΥ

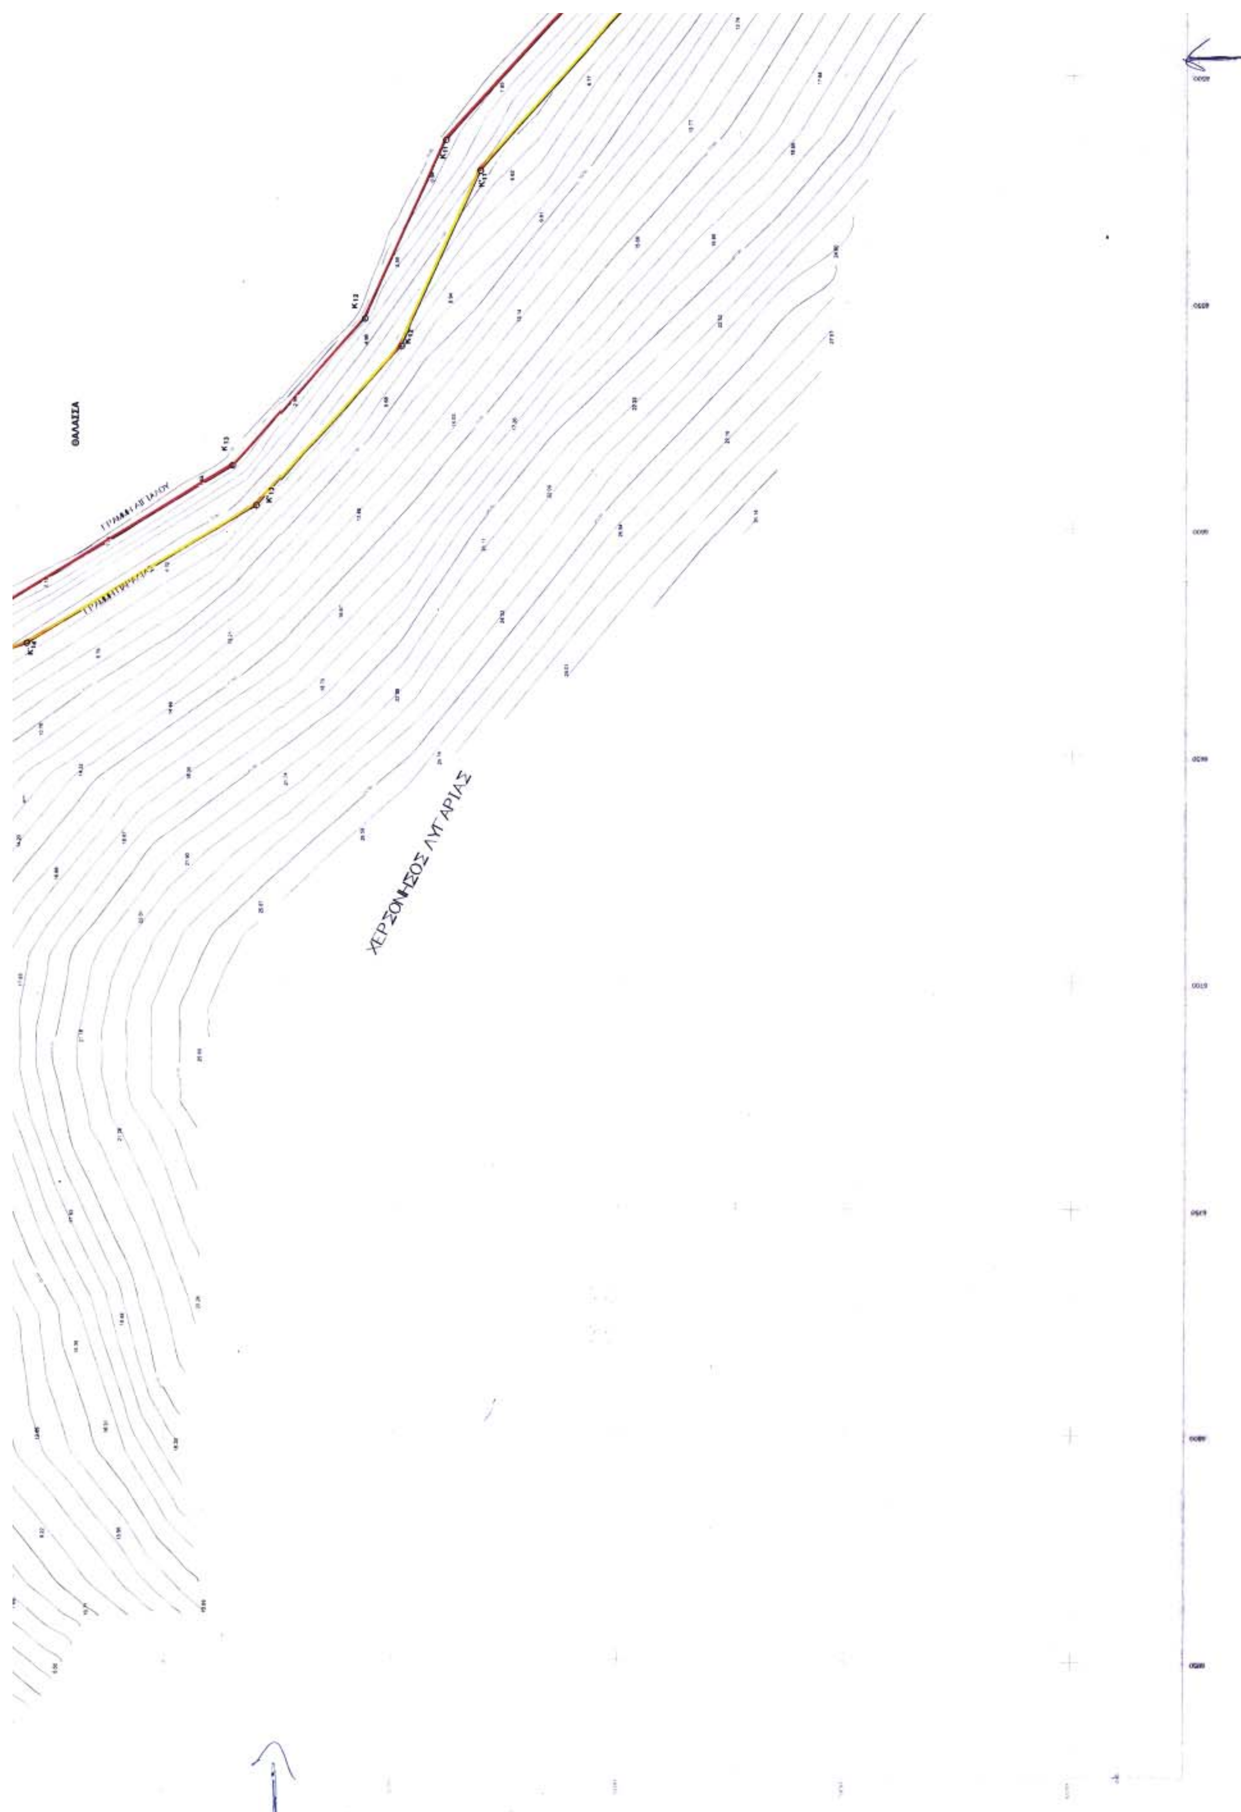
ΘΑΛΑΣΣΑ
ΧΕΡΣΟΝΗΣΟΣ ΛΥΓΑΡΙΑΣ

ΟΡΜΟΣ ΒΑΛΤΟΥ

ΘΑΛΑΣΣΑ

ΙΔΙΟΚΤΗΣΙΑ ΘΕΟΔΩΡΟΥ ΚΡΗΤΑ

Καθορίστηκε με την Αρ. Πρωτ. 1054124/5030/Β0010/19-6-2001 Απόφαση Υπουργού Οικονομικών ΦΕΚ 573/19-7-2001 τεύχος Δ'

ΤΟΠΟΓΡΑΦΙΚΟ ΔΙΑΓΡΑΜΜΑ ΚΑΘΟΡΙΣΜΟΥ ΤΩΝ ΟΡΙΩΝ ΑΙΓΙΑΛΟΥ ΚΑΙ ΠΑΡΑΛΙΑΣ

ΠΕΡΙΟΧΗ: ΧΕΡΣΟΝΗΣΟΣ ΛΥΓΑΡΙΑΣ ΗΓΟΥΜΕΝΙΤΣΑΣ

ΕΝΔΙΑΦΕΡΟΜΕΝΟΣ: «ΙΧΘΥΟΤΡΟΦΕΙΑ ΘΕΣΠΡΩΤΙΑΣ Α.Ε.»

ΔΗΜΟΣ: ΗΓΟΥΜΕΝΙΤΣΑΣ

ΑΡΜΟΔΙΑ Δ.Ο.Υ.: ΗΓΟΥΜΕΝΙΤΣΑΣ

ΝΟΜΑΡΧΙΑ: ΘΕΣΠΡΩΤΙΑΣ

ΚΛΙΜΑΚΑ: 1:500

ΙΣΟΔΙΑΣΤΑΣΗ: 1,00 Μ

ΥΨΟΜΕΤΡΙΚΗ ΑΦΕΤΗΡΙΑ: ΣΤΑΘΜΗ ΘΑΛΑΣΣΑΣ

ΜΕΘΟΔΟΣ ΑΠΟΤΥΠΩΣΗΣ: ΤΑΧΥΜΕΤΡΙΚΩΣ ΜΕ Ε.Δ.Μ.

Κ.Φ.Σ. ΣΑΓΙΑΔΑΣ L=39° 45' & M=3° 15'

Συντεταγμένες Κορυφών Αιγιαλού

ΚΟΡΥΦΗ	X	Ψ
K1	-26.338,71	-25.403,41
K2	-26.347,08	-25.401,13
K3	-26.360,37	-25.410,08
K4	-26.379,65	-25.413,30
K5	-26.481,90	-25.409,00
K6	-26.439,46	-25.410,14
K7	-26.418,13	-25.405,50
K8	-26.430,72	-25.413,45
K9	-26.453,80	-25.410,65
K10	-26.471,10	-25.400,85
K11	-26.514,55	-25.361,00
K12	-26.554,10	-25.343,53
K13	-26.686,50	-25.315,00
K14	-26.617,12	-25.264,90
K15	-26.625,72	-25.240,07
K16	-26.651,60	-25.215,06
K17	-26.673,40	-25.211,00
K18	-26.722,08	-25.211,65
K19	-26.758,70	-25.217,68
K20	-26.771,65	-25.226,99
K21	-26.806,37	-25.226,12
K22	-26.834,89	-25.232,77
K23	-26.863,58	-25.247,96

Συντεταγμένες Κορυφών Παραλίας

ΚΟΡΥΦΗ	X	Ψ
K'1	-26.342,42	-25.412,70
K'2	-26.345,89	-25.411,95
K'3	-26.356,04	-25.419,48
K'4	-26.384,83	-25.424,52
K'5	-26.387,38	-25.419,64
K'6	-26.493,15	-25.420,31
K'7	-26.416,40	-25.415,72
K'8	-26.429,27	-25.323,23
K'9	-26.457,06	-25.420,09
K'10	-26.476,22	-25.409,10
K'11	-26.521,51	-25.368,58
K12	-26.560,19	-25.351,30
K'13	-26.595,32	-25.320,07
K'14	-26.625,74	-25.269,50
K'15	-26.633,96	-25.245,87
K'16	-26.656,07	-25.224,41
K'17	-26.675,12	-25.221,20
K'18	-26.720,48	-25.221,35
K'19	-26.755,23	-25.227,52
K'20	-26.768,47	-25.237,20
K'21	-26.805,83	-25.236,00
K'22	-26.830,06	-25.241,70
K'23	-26.859,40	-25.256,06

ΠΑΡΑΤΗΡΗΣΕΙΣ - ΘΕΩΡΗΣΕΙΣ

Ηγουμενίτσα 05/08/2005

ΕΛΕΓΧΘΗΚΕ & ΘΕΩΡΗΘΗΚΕ (ΚΑΤΑ ΤΟ ΤΜΗΜΑ)

Καράγγουλη Δήμητρα
Αγρονόμος Τοπογράφος Μηχανικός

ΥΠΟΜΝΗΜΑ ΕΠΙΤΡΟΠΗΣ

1. Το παρόν τοπογραφικό διάγραμμα συνοδεύει την από ... έκθεση της επιτροπής καθορισμού των ορίων του Αιγιαλού και Παραλίας (άρθρ. 74 του Π.Δ. 636/77).
2. (κόκκινη) K1, K2, ..., K22, K23: Οριογραμμή Αιγιαλού
(κίτρινη) K'1, K'2, ..., K'22, K'23: Οριογραμμή Παραλίας
3. Οι κορυφές των οριογραμμών ορίζονται με τις συντεταγμένες τους στο κρατικό σύστημα αναφοράς όπως φαίνονται στους παραπάνω πίνακες.
4. Κ.Φ.Σ. ΣΑΓΙΑΔΑΣ L=39° 45' & M=3° 15'

Ηγουμενίτσα

Ο Πρόεδρος 1)

Τα Μέλη 2) 3) 4) 5)

Κωνστας Κωνσταντίνος Χημικός Μηχανικός

	ΤΕΧΝΙΚΟ ΓΡΑΦΕΙΟ ΣΠΥΡΙΔΩΝ ΚΑΡΑΓΙΩΡΓΟΣ Πολιτικός μηχανικός ΕΜΠ Οικονομολόγος

ΕΡΓΟ: ΚΑΘΟΡΙΣΜΟΣ ΑΙΓΙΑΛΟΥ & ΠΑΡΑΛΙΑΣ

ΘΕΣΗ: ΧΕΡΣΟΝΗΣΟΣ ΛΥΓΑΡΙΑΣ ΘΕΣΠΡΩΤΙΑΣ

ΕΡΓΟΔΟΤΗΣ: ΙΧΘΥΟΤΡΟΦΕΙΑ ΘΕΣΠΡΩΤΙΑΣ Α.Ε.

ΘΕΜΑ ΣΧΕΔΙΟΥ	ΑΡ. ΣΧΕΔΙΟΥ
ΤΟΠΟΓΡΑΦΙΚΟ ΔΙΑΓΡΑΜΜΑ ΚΑΘΟΡΙΣΜΟΥ ΤΩΝ ΟΡΙΩΝ ΑΙΓΙΑΛΟΥ & ΠΑΡΑΛΙΑΣ	T_1

ΚΛΙΜΑΞ:	ΗΜΕΡΟΜΗΝΙΑ
1:500	ΙΟΥΝΙΟΣ 2004

ΘΕΩΡΗΣΗ ΥΠΗΡΕΣΙΑΣ	ΣΦΡΑΓΙΔΑ - ΥΠΟΓΡΑΦΗ
	ΣΠΥΡΙΔΩΝ Ι. ΚΑΡΑΓΙΩΡΓΟΣ ΔΙΠΛΩΜ. ΠΟΛΙΤ. ΜΗΧΑΝΙΚΟΣ Ε.Μ.Π. ΟΙΚΟΝΟΜΟΛΟΓΟΣ ΗΓΟΥΜΕΝΙΤΣΑ

ΕΘΝΙΚΟ ΤΥΠΟΓΡΑΦΕΙΟ

ΕΦΗΜΕΡΙΔΑ ΤΗΣ ΚΥΒΕΡΝΗΣΕΩΣ

ΚΑΠΟΔΙΣΤΡΙΟΥ 34 * ΑΘΗΝΑ 104 32 * FAX 210 52 21 004
ΗΛΕΚΤΡΟΝΙΚΗ ΔΙΕΥΘΥΝΣΗ: http: www.et.gr – e-mail: webmaster @ et.gr

Πληροφορίες Α.Ε. - Ε.Π.Ε. και λοιπών Φ.Ε.Κ.: 210 527 9000
Φωτοαντίγραφα παλαιών ΦΕΚ - ΒΙΒΛΙΟΘΗΚΗ - ΜΑΡΝΗ 8 - Τηλ. (210)8220885 - 8222924
Δωρεάν διάθεση τεύχους Προκηρύξεων ΑΣΕΠ αποκλειστικά από Μάρνη 8 & Περιφερειακά Γραφεία
Δωρεάν ανάγνωση δημοσιευμάτων τεύχους Α΄ από την ιστοσελίδα του Εθνικού Τυπογραφείου

ΠΕΡΙΦΕΡΕΙΑΚΑ ΓΡΑΦΕΙΑ ΠΩΛΗΣΗΣ Φ.Ε.Κ.

ΘΕΣΣΑΛΟΝΙΚΗ - Βασ. Όλγας 227	**(2310) 423 956**	**ΛΑΡΙΣΑ** - Διοικητήριο	**(2410) 597449**
ΠΕΙΡΑΙΑΣ - Ευριπίδου 63	**(210) 413 5228**	**ΚΕΡΚΥΡΑ** - Σαμαρά 13	**(26610) 89 122**
ΠΑΤΡΑ - Κορίνθου 327	**(2610) 638 109**		**(26610) 89 105**
	(2610) 638 110	**ΗΡΑΚΛΕΙΟ** - Πεδιάδος 2	**(2810) 300 781**
ΙΩΑΝΝΙΝΑ - Διοικητήριο	**(26510) 87215**	**ΛΕΣΒΟΣ** - Πλ.Κωνσταντινουπόλεως 1	**(22510) 46 654**
ΚΟΜΟΤΗΝΗ - Δημοκρατίας 1	**(25310) 22 858**		**(22510) 47 533**

ΤΙΜΗ ΠΩΛΗΣΗΣ ΦΥΛΛΩΝ ΕΦΗΜΕΡΙΔΟΣ ΤΗΣ ΚΥΒΕΡΝΗΣΕΩΣ

Σε έντυπη μορφή:
- Για τα ΦΕΚ από 1 μέχρι 16 σελίδες σε 1 euro, προσαυξανόμενη κατά 0,20 euro για κάθε επιπλέον οκτασέλιδο ή μέρος αυτού.
- Για τα φωτοαντίγραφα ΦΕΚ σε 0,15 euro ανά σελίδα.

Σε μορφή CD:

Τεύχος	Περίοδος	EURO	Τεύχος	Περίοδος	EURO
Α΄	Ετήσιο	150	Αναπτυξιακών Πράξεων	Ετήσιο	50
Α	3μηνιαίο	40	Ν.Π.Δ.Δ.	Ετήσιο	50
Α΄	Μηνιαίο	15	Παράρτημα	Ετήσιο	50
Β’	Ετήσιο	300	Εμπορικής και Βιομηχανικής Ιδιοκτησίας	Ετήσιο	100
Β΄	3μηνιαίο	80	Ανωτάτου Ειδικού Δικαστηρίου	Ετήσιο	5
Β΄	Μηνιαίο	30	Διακηρύξεων Δημοσίων Συμβάσεων	Ετήσιο	200
Γ	Ετήσιο	50	Διακηρύξεων Δημοσίων Συμβάσεων	Εβδομαδιαίο	5
Δ΄	Ετήσιο	220	Α.Ε. & Ε.Π.Ε	Μηνιαίο	100
Δ΄	3μηνιαίο	60			

- Η τιμή πώλησης μεμονωμένων Φ.Ε.Κ ειδικού ενδιαφέροντος σε μορφή cd-rom και μέχρι 100 σελίδες σε 5 euro προσαυξανόμενη κατά 1 euro ανά 50 σελίδες.
- Η τιμή πώλησης σε μορφή cd-rom δημοσιευμάτων μιας εταιρείας στο τεύχος Α.Ε. και Ε.Π.Ε. σε 5 euro ανά έτος.

ΠΑΡΑΓΓΕΛΙΑ ΚΑΙ ΑΠΟΣΤΟΛΗ Φ.Ε.Κ. : τηλεφωνικά : 210 - 4071010, fax : 210 - 4071010 internet : http://www.et.gr.

ΕΤΗΣΙΕΣ ΣΥΝΔΡΟΜΕΣ Φ.Ε.Κ.

	Σε έντυπη μορφή	Από το Internet
Α΄ (Νόμοι, Π.Δ., Συμβάσεις κτλ.)	225 €	190 €
Β΄ (Υπουργικές αποφάσεις κτλ.)	320 €	225 €
Γ΄ (Διορισμοί, απολύσεις κτλ. Δημ. Υπαλλήλων)	65 €	ΔΩΡΕΑΝ
Δ΄ (Απαλλοτριώσεις, πολεοδομία κτλ.)	320 €	160 €
Αναπτυξιακών Πράξεων και Συμβάσεων (Τ.Α.Π.Σ.)	160 €	95 €
Ν.Π.Δ.Δ. (Διορισμοί κτλ. προσωπικού Ν.Π.Δ.Δ.)	65 €	ΔΩΡΕΑΝ
Παράρτημα (Προκηρύξεις θέσεων ΔΕΠ κτλ.)	33 €	ΔΩΡΕΑΝ
Δελτίο Εμπορικής και Βιομ/κής Ιδιοκτησίας (Δ.Ε.Β.Ι.)	65 €	33 €
Ανωτάτου Ειδικού Δικαστηρίου (Α.Ε.Δ.)	10 €	ΔΩΡΕΑΝ
Ανωνύμων Εταιρειών & Ε.Π.Ε.	2.250 €	645 €
Διακηρύξεων Δημοσίων Συμβάσεων (Δ.Δ.Σ.)	225 €	95 €
Πρώτο (Α΄), Δεύτερο (Β΄) και Τέταρτο (Δ΄)	–	450 €

- Το τεύχος του ΑΣΕΠ (έντυπη μορφή) θα αποστέλλεται σε συνδρομητές με την επιβάρυνση των 70 euro, ποσό το οποίο αφορά ταχυδρομικά έξοδα.
- Για την παροχή δικαιώματος ηλεκτρονικής πρόσβασης σε Φ.Ε.Κ. προηγουμένων ετών και συγκεκριμένα στα τεύχη Α΄, Β΄, Δ΄, Αναπτυξιακών Πράξεων & Συμβάσεων, Δελτίο Εμπορικής και Βιομηχανικής Ιδιοκτησίας και Διακηρύξεων Δημοσίων Συμβάσεων, η τιμή προσαυξάνεται πέραν του ποσού της ετήσιας συνδρομής έτους 2005, κατά 25 euro ανά έτος παλαιότητας και ανά τεύχος, για δε το τεύχος Α.Ε. & Ε.Π.Ε., κατά 30 euro.

* Οι συνδρομές του εσωτερικού προπληρώνονται στις ΔΟΥ (το ποσό συνδρομής καταβάλλεται στον κωδικό αριθμό εσόδων ΚΑΕ 2531 και το ποσό υπέρ ΤΑΠΕΤ (5% του ποσού της συνδρομής) στον κωδικό αριθμό εσόδων ΚΑΕ 3512).Το πρωτότυπο αποδεικτικό είσπραξης (διπλότυπο) θα πρέπει να αποστέλλεται ή να κατατίθεται στην αρμόδια Υπηρεσία του Εθνικού Τυπογραφείου.
* Η πληρωμή του υπέρ ΤΑΠΕΤ ποσοστού που αντιστοιχεί σε συνδρομές, εισπράττεται και από τις ΔΟΥ.
* Οι συνδρομητές του εξωτερικού έχουν τη δυνατότητα λήψης των δημοσιευμάτων μέσω internet, με την καταβολή των αντίστοιχων ποσών συνδρομής και ΤΑΠΕΤ .
* Οι Νομαρχιακές Αυτοδιοικήσεις, οι Δήμοι, οι Κοινότητες ως και οι επιχειρήσεις αυτών πληρώνουν το μισό χρηματικό ποσό της συνδρομής και ολόκληρο το ποσό υπέρ του ΤΑΠΕΤ.
* Η συνδρομή ισχύει για ένα ημερολογιακό έτος. Δεν εγγράφονται συνδρομητές για μικρότερο χρονικό διάστημα.
* Η εγγραφή ή ανανέωση της συνδρομής πραγματοποιείται το αργότερο μέχρι την 31ην Δεκεμβρίου κάθε έτους.
* Αντίγραφα διπλοτύπων, ταχυδρομικές επιταγές και χρηματικά γράμματια δεν γίνονται δεκτά.

Οι υπηρεσίες εξυπηρέτησης των πολιτών λειτουργούν καθημερινά από 08.00΄ έως 13.00΄

ΑΠΟ ΤΟ ΕΘΝΙΚΟ ΤΥΠΟΓΡΑΦΕΙΟ